




DESTILAČNÍ KOLONA – SCHÉMA

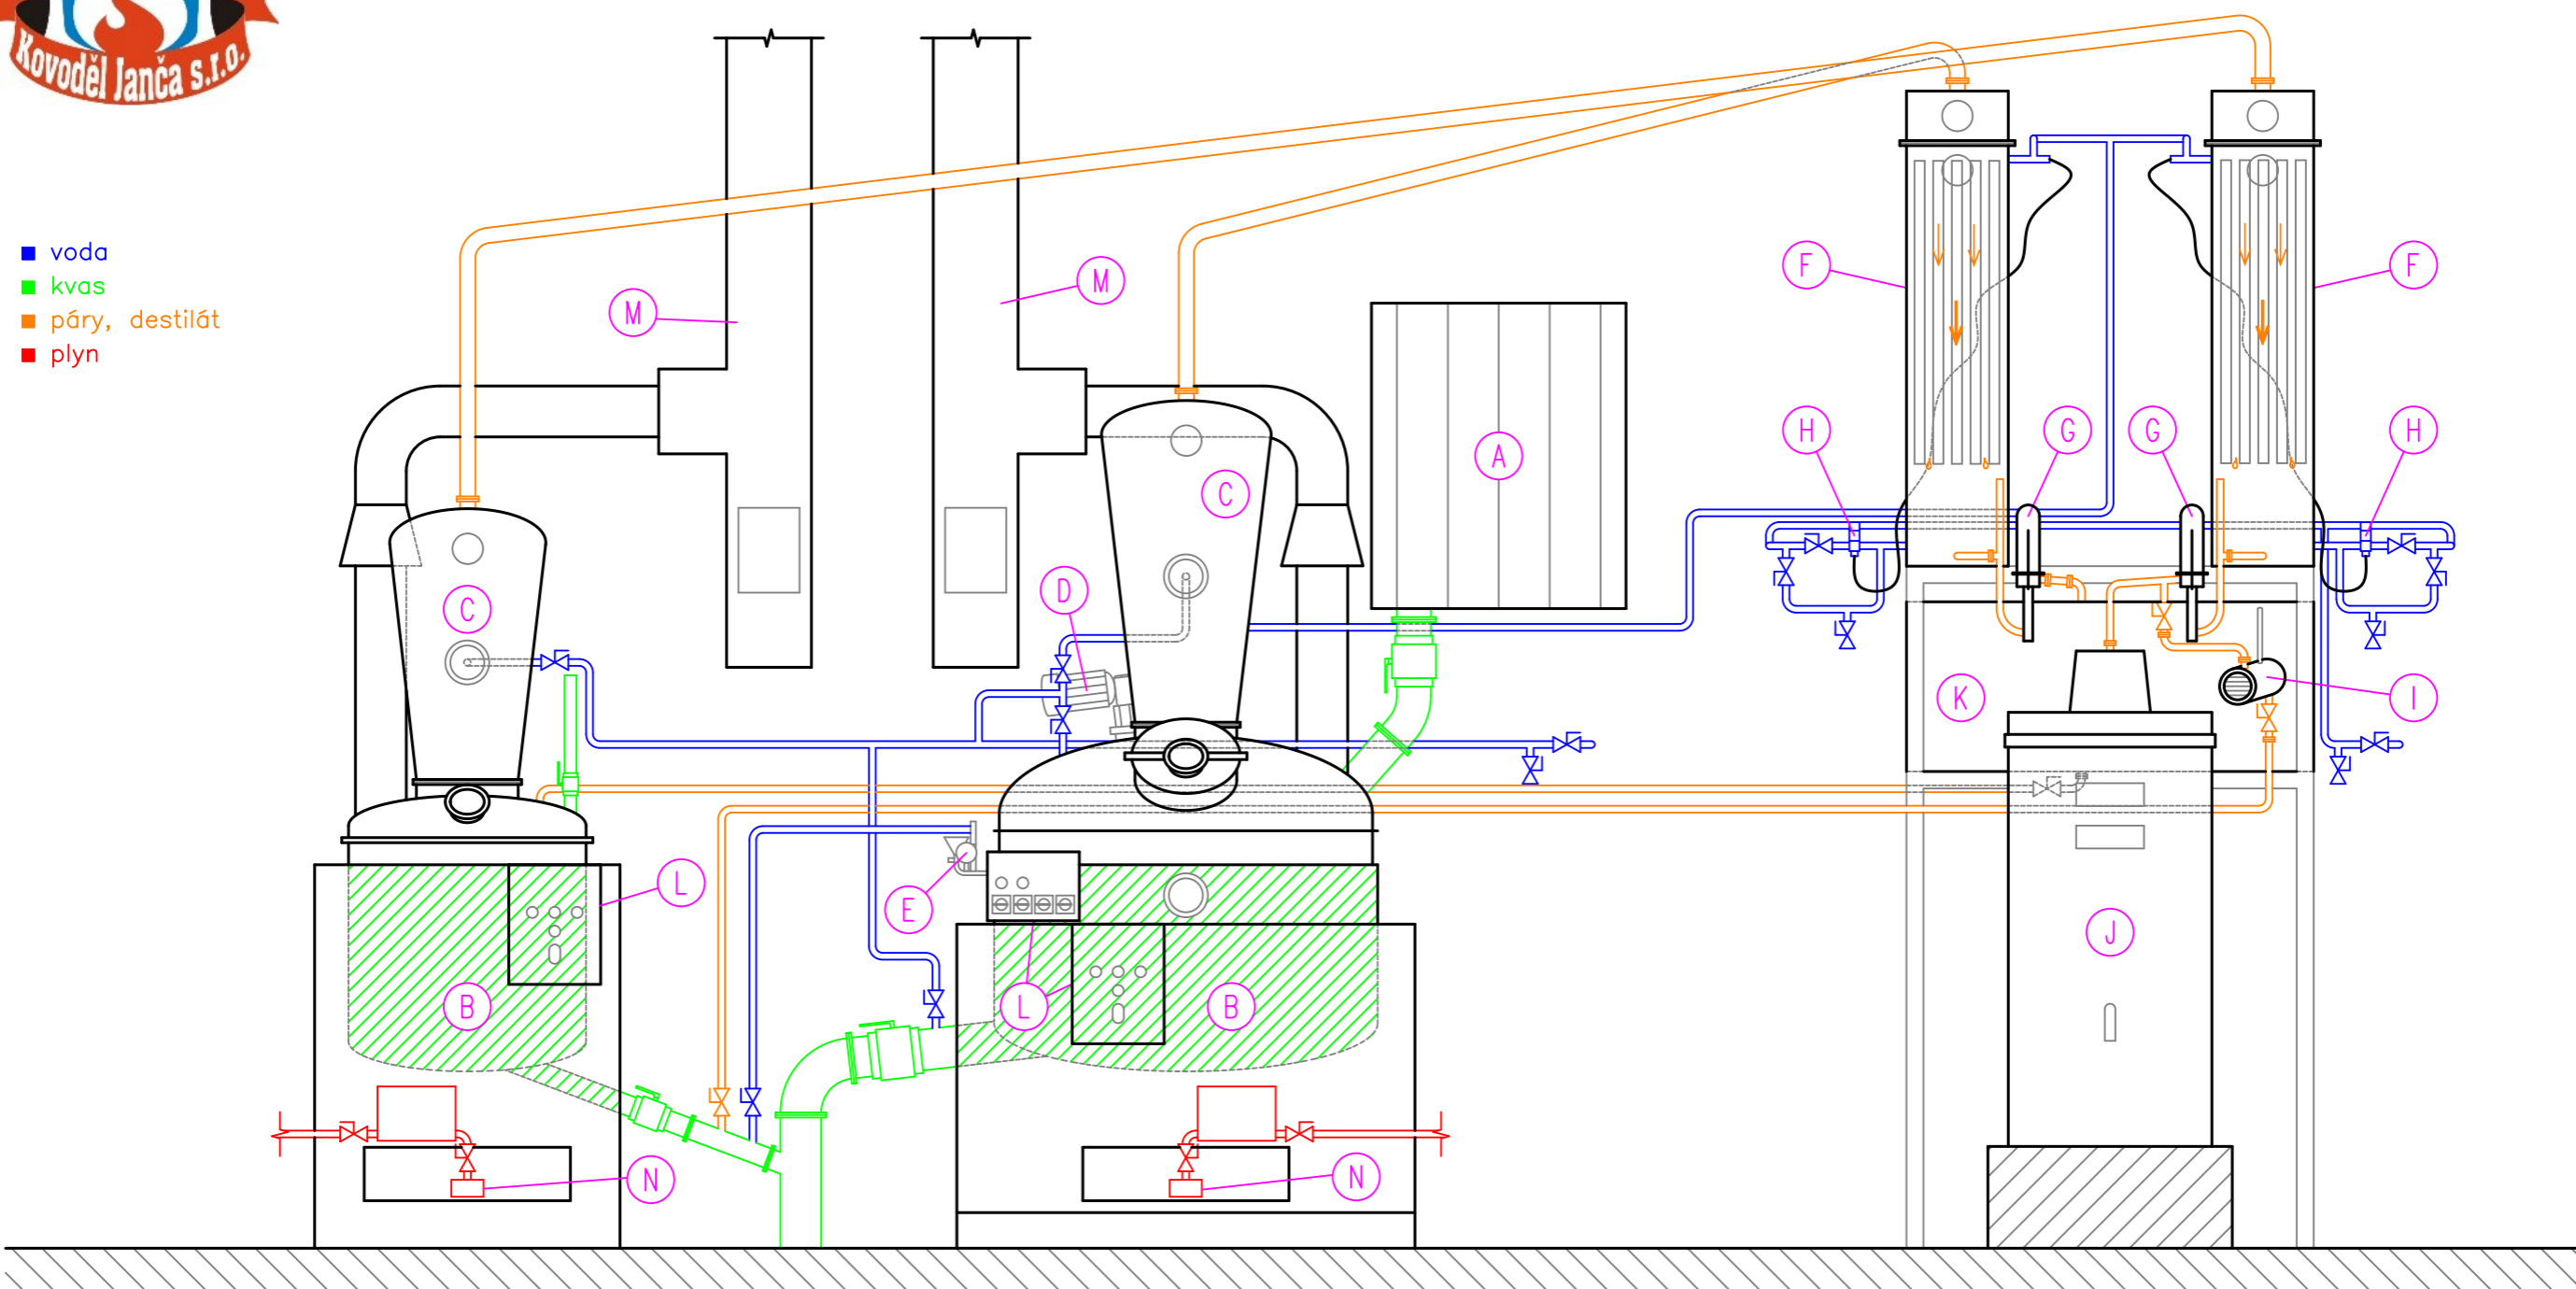

- voda
- kvas
- páry, destilát
- plyn

A. PŘEDLOHOVÁ NÁDRŽ
 B. KOTEL
 C. PARNÍ DŮM

D. MOTOROVÉ MÍCHÁNÍ
 E. POJISTNÝ VENTIL
 F. CHLADIČ

G. EPRUVETA, LIHOMĚŘ
 H. TERMOREGULAČNÍ VENTIL
 I. NÁDOBA NA ÚKAP/DOKAP

J. LIHOVÉ MĚŘIDLO
 K. NÁDRŽ NA LAJTR/VODKU
 L. OVLÁDACÍ PANEL

M. VÝMĚNÍK ODPADNÍHO TEPLA
 N. PLYNOVÝ HOŘÁK